

ABSTELLPLATZ: Anhänger, Abschlepphilfen,..... H456

HALLE 10 4400m²

HALLE 6 36x132 4700m²

HALLE 8 1600m²

HALLE 1 38 x 65,5 = 2500m²

CUSTOM CARS

TUNING CARS

HALLE 5 32x96 3100m²

HALLE 3 6500m²

HALLE 2 2500m²

Oldtimerverkauf

Freigelände WEST

HALLE 4 3000m²

INFO POINT

FO-Freigelände Ost

FoyerHalle4 INFO

ÖAMTC

Teilmarkt

Josef Reither - Straße

BUNDESSTRASSE B 19

Oldtimer Messe Tulln

10m 20m Lageplan 2024-420

TULLN, DAS MEKKA DER OLDTIMERFANS!
H.B.H. Veranstaltungs-GmbH

A1

C1

B1


NORD ↓

FO

H3

Oldtimer Messe Tulln 2024

4.-5. Mai 2024

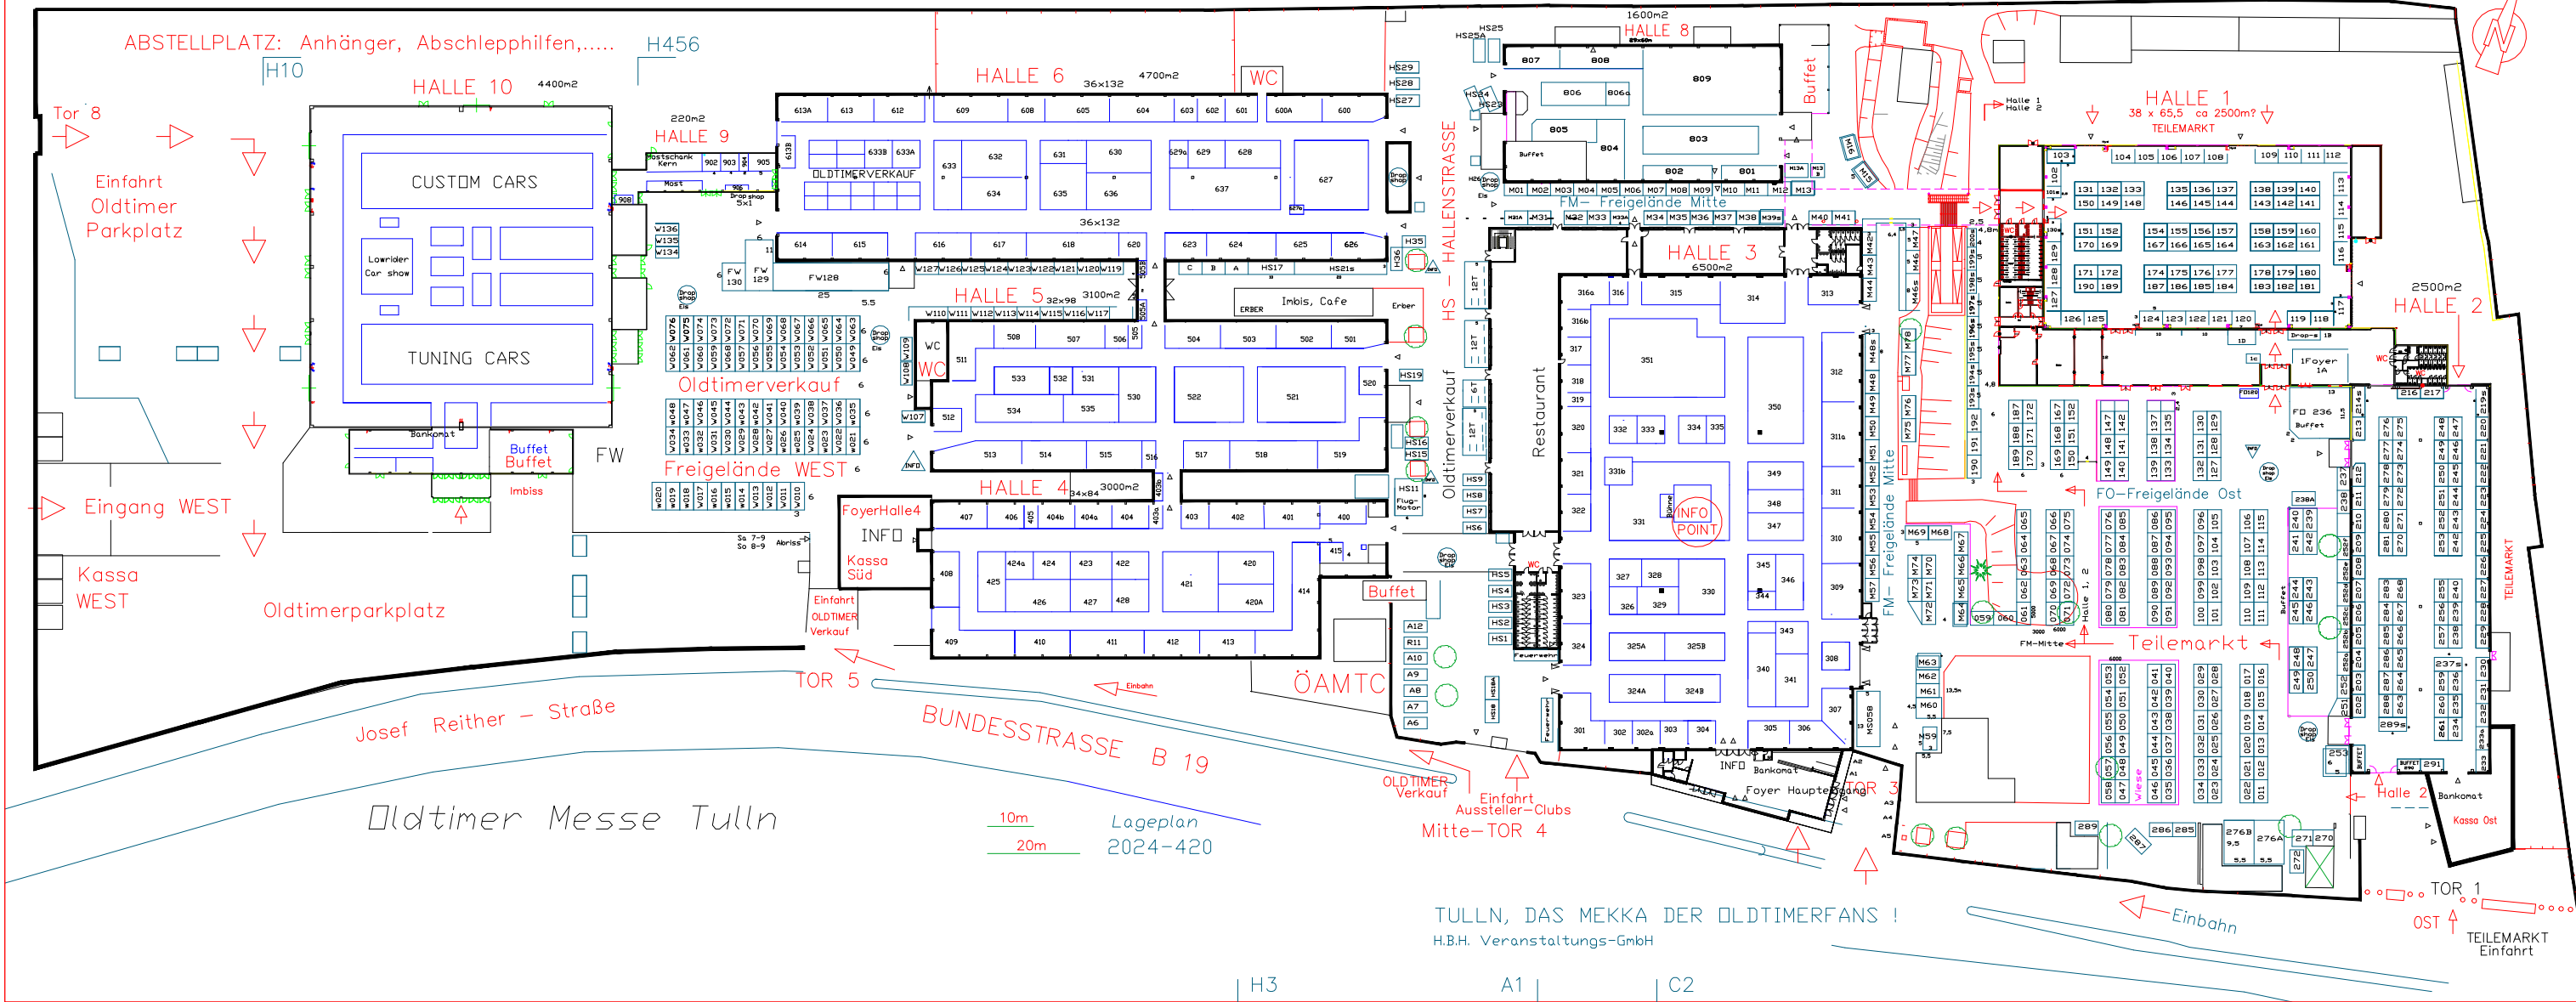

Oldtimer Messe Tulln

10m Lageplan
20m 2024-420

TULLN, DAS MEKKA DER OLDTIMERFANS!
H.B.H. Veranstaltungs-GmbH

B1